

DEPARTEMENT D'EURE ET LOIR

COMMUNE DE TOURY


Propriété de la Commune de TOURY

Cadastrée Section AC et ZH n° DP

Lieudit : "Chemin rural"

EXTRAIT CADASTRAL

ECHELLE : 1/2500

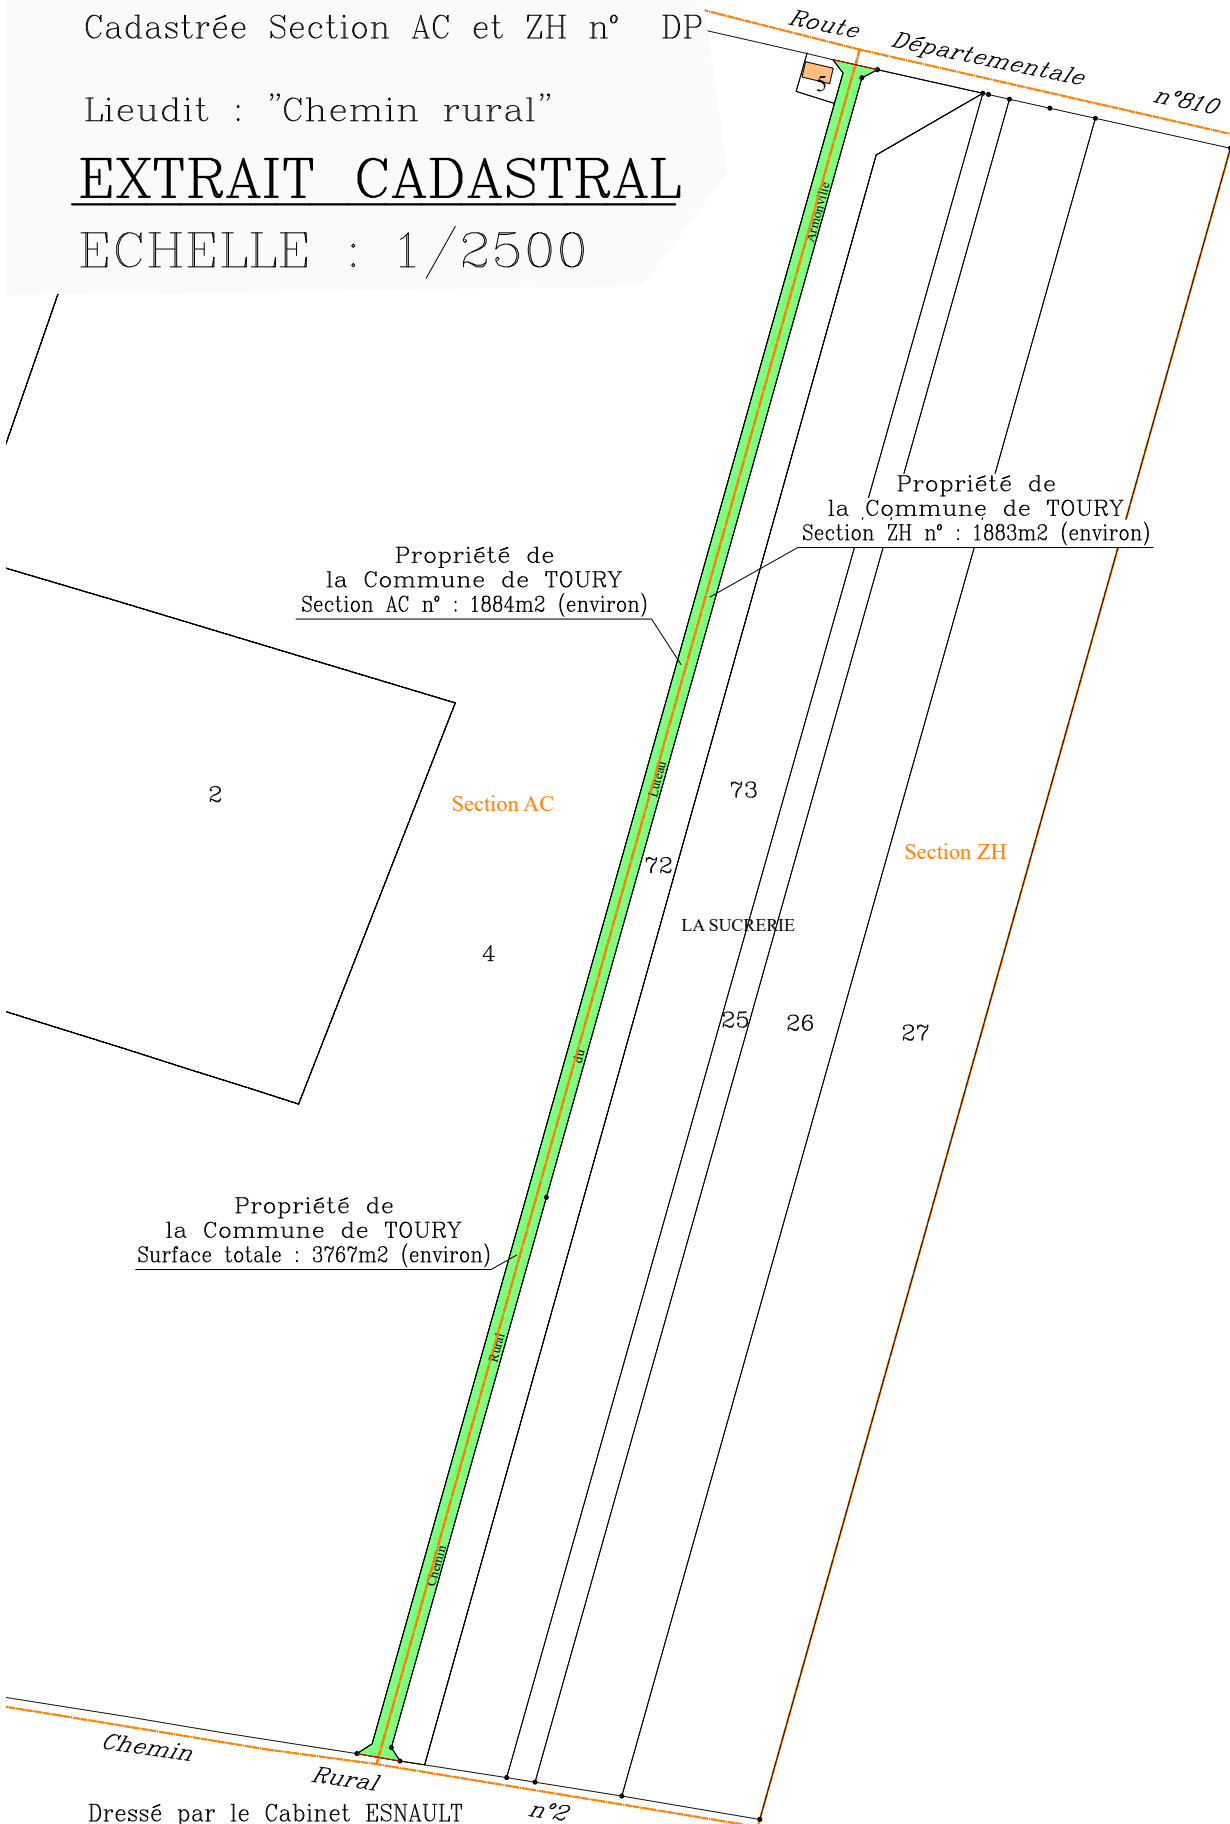

Dressé par le Cabinet ESNAULT
Géomètre-Expert Sarl
JANVILLE-EN-BEAUCE, le 27 Novembre 2025
Dossier n° J25.